

**โครงการจ้างปรับปรุงอาคารและระบบไฟฟ้า สำหรับเครื่องตัดไฟเบรกและอุปกรณ์ประกอบการใช้งาน
ด้วยวิธีการทางอิเล็กทรอนิกส์**

ราคางานโครงการจ้างปรับปรุงอาคารและระบบไฟฟ้า สำหรับเครื่องตัดไฟเบรกและอุปกรณ์ประกอบการใช้งาน

รายการ	จำนวน	ราคา (บาท)
1. งานปรับปรุงอาคาร	1 ระบบ	
2. งานระบบไฟฟ้า	1 ระบบ	
3. ระบบปรับอากาศ ขนาดทำความเย็นรวมไม่น้อยกว่า 300,000 BTU/Hr.	1 ระบบ	
4. ระบบกล้องวงจรปิด (Closed Circuit Television System; CCTV)	1 ระบบ	
		ราคารวม
		ภาษีมูลค่าเพิ่ม 7%
		รวมราคาเป็นเงินทั้งสิ้น
ยอดรวมเป็นตัวอักษร (บาท)		

รายการประมาณการค่าก่อสร้าง งานปรับปรุงซ่อมแซมห้องตัด ไขป้อก และโรงทางเข้า
 สถานที่ก่อสร้าง โรงงานไฟฟ้ากรมสรรพสามิต
 ประมาณราคาโดย

เมื่อวันที่

หมวดงานปรับปรุงซ่อมแซม

ลำดับ	รายการ	จำนวน	หน่วย	ค่าวัสดุ		ค่าแรงงาน		รวมเป็นเงิน ทั้งสิ้น (บาท)	หมายเหตุ
				ต่อหน่วย	ราคารวม	ต่อหน่วย	ราคารวม		
1	ขนย้ายวัสดุภายในห้องออกพร้อมเก็บตามที่กำหนด	1.00	งาน						
2	ร้อยพาดาน โตรงเหล็กตายัดถักออก	200.00	ตร.ม.						
3	ทุบ สกัด พื้นผิวหน้าคอนกรีตเดิมออกพร้อมขนทิ้ง	260.00	ตร.ม.						
4	นำยาประสานคอนกรีต	260.00	ตร.ม.						
5	เหล็ก Wire Mesh 4 มม. # 0.20 ม.	260.00	ตร.ม.						
6	เหล็กอนกรีต (320 ksc.)	32.00	ลบ.ม.						
7	งานพันลือพอกซี่	260.00	ตร.ม.						
8	ทาสีตีแนวเส้นด้วยสีพอกซี่	85.00	เมตร						
9	ฝังพาดาน หนา 9 มม. แบบติดฟอลด์ด้วยดีวี	260.00	ตร.ม.						
10	ฝังพาดานหลุม	120.00	ตร.ม.						
11	ติดตั้งประตูอลูมิเนียมบานเลื่อนอัตโนมัติ พร้อมเครื่องสแกนลายนิ้วมือ	1.00	ชุด						
12	ติดตั้งประตูเหล็กบาน แบบมอดอร์ไฟฟ้า	1.00	ชุด						
13	ติดตั้งระบบเปิด-ปิด มอดอร์ไฟฟ้า ประตูเหล็กบานของเดิม	1.00	ชุด						
14	ซ่อมแซมหลังคาตอลอนดูในส่วนที่มีการชำรุด และรั่วซึม	1.00	งาน						
15	ซ่อม ไขว้ แต่ง ผ้องทาน้ำขารองพื้นปูนเก่า	800.00	ตร.ม.						
16	ทาสีน้ำอะคริลิก 100%	800.00	ตร.ม.						
	ยอดยกไป								

Signature and Stamp

รายการประมาณการค่าก่อสร้าง งานปรับปรุง Platform สำหรับติดตั้งอุปกรณ์ระบบปรับอากาศ (ด้านข้างอาคาร)
 ต่อกันที่ก่อสร้าง โรงงานไฟฟ้ากรมสรรพสามิต
 ประมาณราคาโดย

เมื่อวันที่

ลำดับ	รายการ	จำนวน	หน่วย	ค่าวัสดุ		ค่าแรงงาน		รวมเป็นเงิน ทั้งสิ้น (บาท)	หมายเหตุ
				ต่อหน่วย	ราคารวม	ต่อหน่วย	ราคารวม		
1	คอกเข็ม I ขนาด 0.15 x 6.00ม.	23.00	ต้น						
2	ชุดหลุม	3.00	ลบ.ม.						
3	เทพรายหยาบ	1.00	ลบ.ม.						
4	เหล็กกลม 9 มม.	13.30	กก.						
5	เหล็กข้ออ้อย 12 มม.	100.64	กก.						
6	ลวดผูกเหล็ก	4.00	กก.						
7	เทคอนกรีต (240 ksc.)	11.00	ลบ.ม.						
8	P.L. 0.25 x 0.25 หน้า 9 มม.	10.00	แผ่น						
9	ทุกโลหะ 16 มม.	40.00	ชุด						
10	เหล็ก WF. ขนาด 100 x 100 x 6 x 8	344.00	กก.						
11	เหล็ก WF. ขนาด 150 x 75 x 5 x 7	280.00	กก.						
12	เหล็ก CHANNEL ขนาด 150 x 75 x 6.5 x 10	672.00	กก.						
13	เหล็ก CHANNEL ขนาด 180 x 75 x 7 x 10.5	128.00	กก.						
14	แผ่นเหล็กสำหรับรูป ขนาด 1.00 x 0.80 ม. (ตัดตามแบบ)	36.00	แผ่น						
15	เหล็กแป๊บกลม ขนาด 50 มม. หน้า 2 มม.	150.00	กก.						
16	เหล็กฉาก ขนาด 50 x 50 x 4 มม.	72.00	กก.						
17	เหล็กแผ่นขึ้นรูป หน้า 2 มม. (ตามแบบ)	9.00	ตัว						
	ยอดยกไป								

๐ ๓๖ ๖

๕

หมวดงานระบบไฟฟ้า

รายการประมาณการค่าก่อสร้าง งานติดตั้งตู้จ่ายไฟฟ้าย่อย Distribution Panel : DB-3
 สถานที่ก่อสร้าง โรงงานไฟฟ้ากรมสรรพสามิต
 ประมาณราคาโดย

เมื่อวันที่

ลำดับ	รายการ	จำนวน	หน่วย	ค่าวัสดุ		ค่าแรงงาน		รวมเป็นเงินทั้งสิ้น (บาท)	หมายเหตุ							
				ต่อหน่วย	ราคารวม	ต่อหน่วย	ราคารวม									
3	Circuit Breaker															
										- MCCB 3P 400AT/400AF 36KA (ABB)	1.00	Set				
										- MCCB 3P 125AT/125AF 18KA (ABB)	1.00	Set				
										- MCCB 3P 100AT/125AF 18KA (ABB)	1.00	Set				
										- MCCB 3P 40AT/125AF 18KA (ABB)	1.00	Set				
										- MCCB 3P 30AT/125AF 18KA (ABB)	3.00	Set				
										- MCCB 3P 50AT/125AF 18KA (ABB)	1.00	Set				
										- MCCB 3P 400AT/400AF 36KA (Mitsubshih)	1.00	Set				
4	Cable Radder															
										25.00	Set					
5	CV 185 Sq.mm.	240.00	M.													
6	CV 95 Sq.mm	60.00	M.													
7	ค่าแรง	1.00	Job													
8	Accessories	1.00	Lot													
	ยอดยกไป															

Handwritten signature or mark at the bottom left.

Handwritten mark at the bottom left.

หมวดงานระบบเครื่องปรับอากาศ

รายการประมาณการค่าก่อสร้าง งานระบบเครื่องปรับอากาศห้องตัดไฟฟ้า
 สถานที่ก่อสร้าง โรงงานไฟฟ้ากรมสรรพสามิต
 ประมาณราคาโดย

เมื่อวันที่

ลำดับ	รายการ	จำนวน	หน่วย	ค่าวัสดุ		ค่าแรงงาน		รวมเป็นเงิน ทั้งสิ้น (บาท)	หมายเหตุ
				ต่อหน่วย	ราคารวม	ต่อหน่วย	ราคารวม		
1	งานระบบปรับอากาศห้องตัดไฟฟ้า 1. Condensing Unit จำนวน 2 ชุด - Cooling cap : 25 RT - Scoll compressor - Air cooled condenser 2. AHU Unit จำนวน 2 ชุด - Double Inlet Brower - Hepa filter , Medium filter , Carbon filter , Pre filter - Casing : Steel with painting 3. Duct System 4. Installation Work	1.00	Job						
รวมทั้งหมดงานระบบปรับอากาศ									

Handwritten signature/initials

Handwritten mark

รายการประกอบแบบ


พ1 ทำการลอกผิวพื้นเดิมออกแล้วทำความสะอาดเพ้น้ำยาประสานคอนกรีตแล้ววางเหล็กตะแกรง wire mesh ขนาด 4 มม. # 0.20 m.

แล้วเทพื้นด้วยคอนกรีต ส 320 ค.ร.ค. พร้อมทำการขัดมันผิวเรียบ ทาทับพื้นพร้อมตีเส้นด้วยอิพ็อกซี่

พ1 ผนังสูงรวมเบา พร้อมเพน็อน ฉาบปูนเรียบที่ระดับความสูงถึงฝ้าเพดานใหม่

สัญลักษณ์

- ผนังทึบ 0.60x1.20 ม.
- ▬ แบบมีรีเฟล็กส์สะท้อนแสง ทดสอบ FL.2x36 watt
- เครื่องแสงกันน้ำ สำหรับประตูอัตโนมัติ
- ป ประตูบานเลื่อนตู้อัตโนมัติ ขนาด 1.30(2)x2.10 ม.
- Ⓢ สวิทช์ ปิด-เปิด
- Ⓜ ปลั๊กไฟแบบมีกราวในตัว
- ⊗ แผงควบคุมไฟแบบ 16 ช่อง
- Ⓜ ฝ้าเพดานยิปซัมบอร์ด หน้า 9 มม.

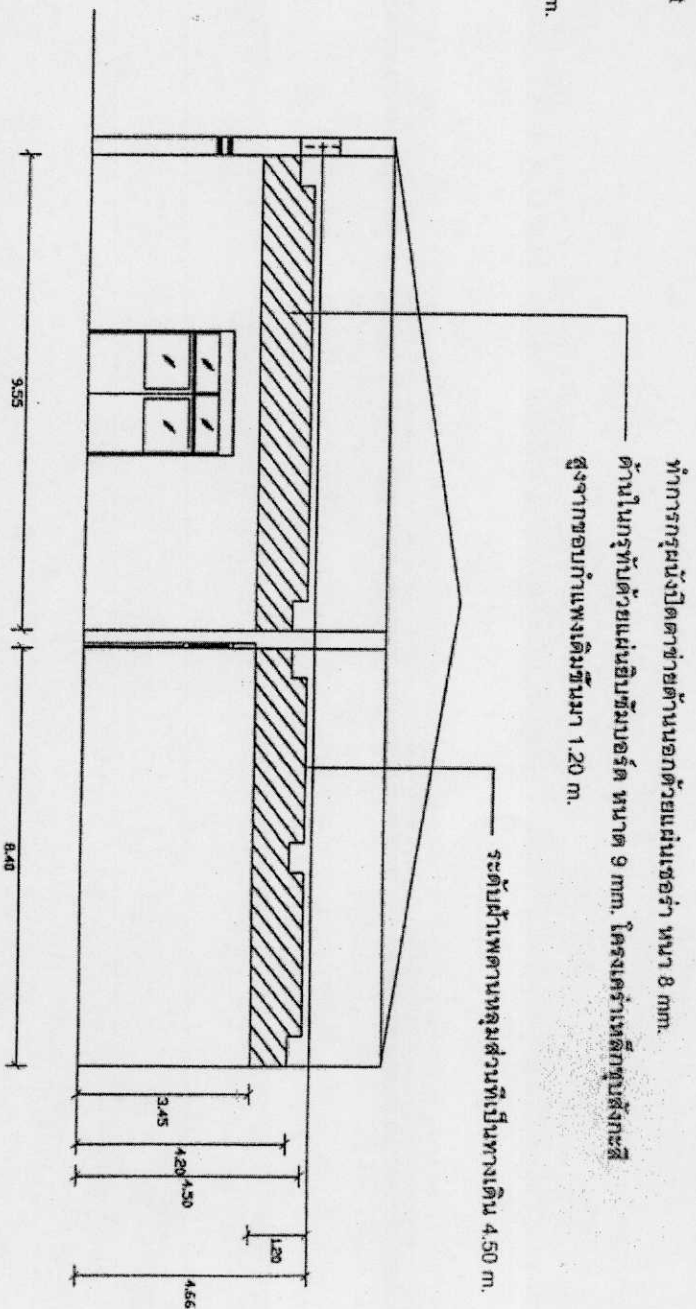

งานโครงการปรับปรุงอาคารและระบบไฟฟ้า โรงงานพ่ กรมสรรพตติมนตรี			
สถานที่ก่อสร้าง	อาคารโรงพิมพ์กรมสรรพตติมนตรี	เขียนแบบ	วิศวกรผู้ออกแบบ
ผู้ดำเนินงานโครงการ			
แบบที่ทำการเรียบ	รายการประกอบแบบ	รูปให้ส่งกำหนดตามจริง	แผ่นที่ 01
			วันที่เขียน 14/02/2556

Platform ใหม่

ห้องพิมพ์ออฟเซต 2 ชั้น

EL. 0.00

ห้องตัดไม้ตัวเล็ก

โถงทางเดิน

EL. 0.00

SLOPE

EL. +0.05 (Approx.)
(ระดับพื้นเดิม)


ห้องที่จะทำการปรับปรุง
สำหรับการติดตั้งเครื่องตัดไม้ปอกและ
อุปกรณ์ฯ

คลังเก็บวัสดุ

ทุบพื้นพร้อมปรับระดับพื้นไม้ทำกับพื้นห้องพิมพ์โดยปรับปรุง
พื้นคอนกรีตใตงทางเดินใหม่มีความเรียบ เหมาะสำหรับการขนย้าย
แผ่นพิมพ์ และทาด้วย Epoxy Self-Leveling System ความหนาไม่
น้อยกว่า 4 มิลลิเมตร (มีพื้นที่ประมาณ 64 ตรม.) พร้อมปรับทาง
ลาดเข้าห้องตัดไม้ตัวเล็ก

ขนาดถนน คสล.







Handwritten signature or initials

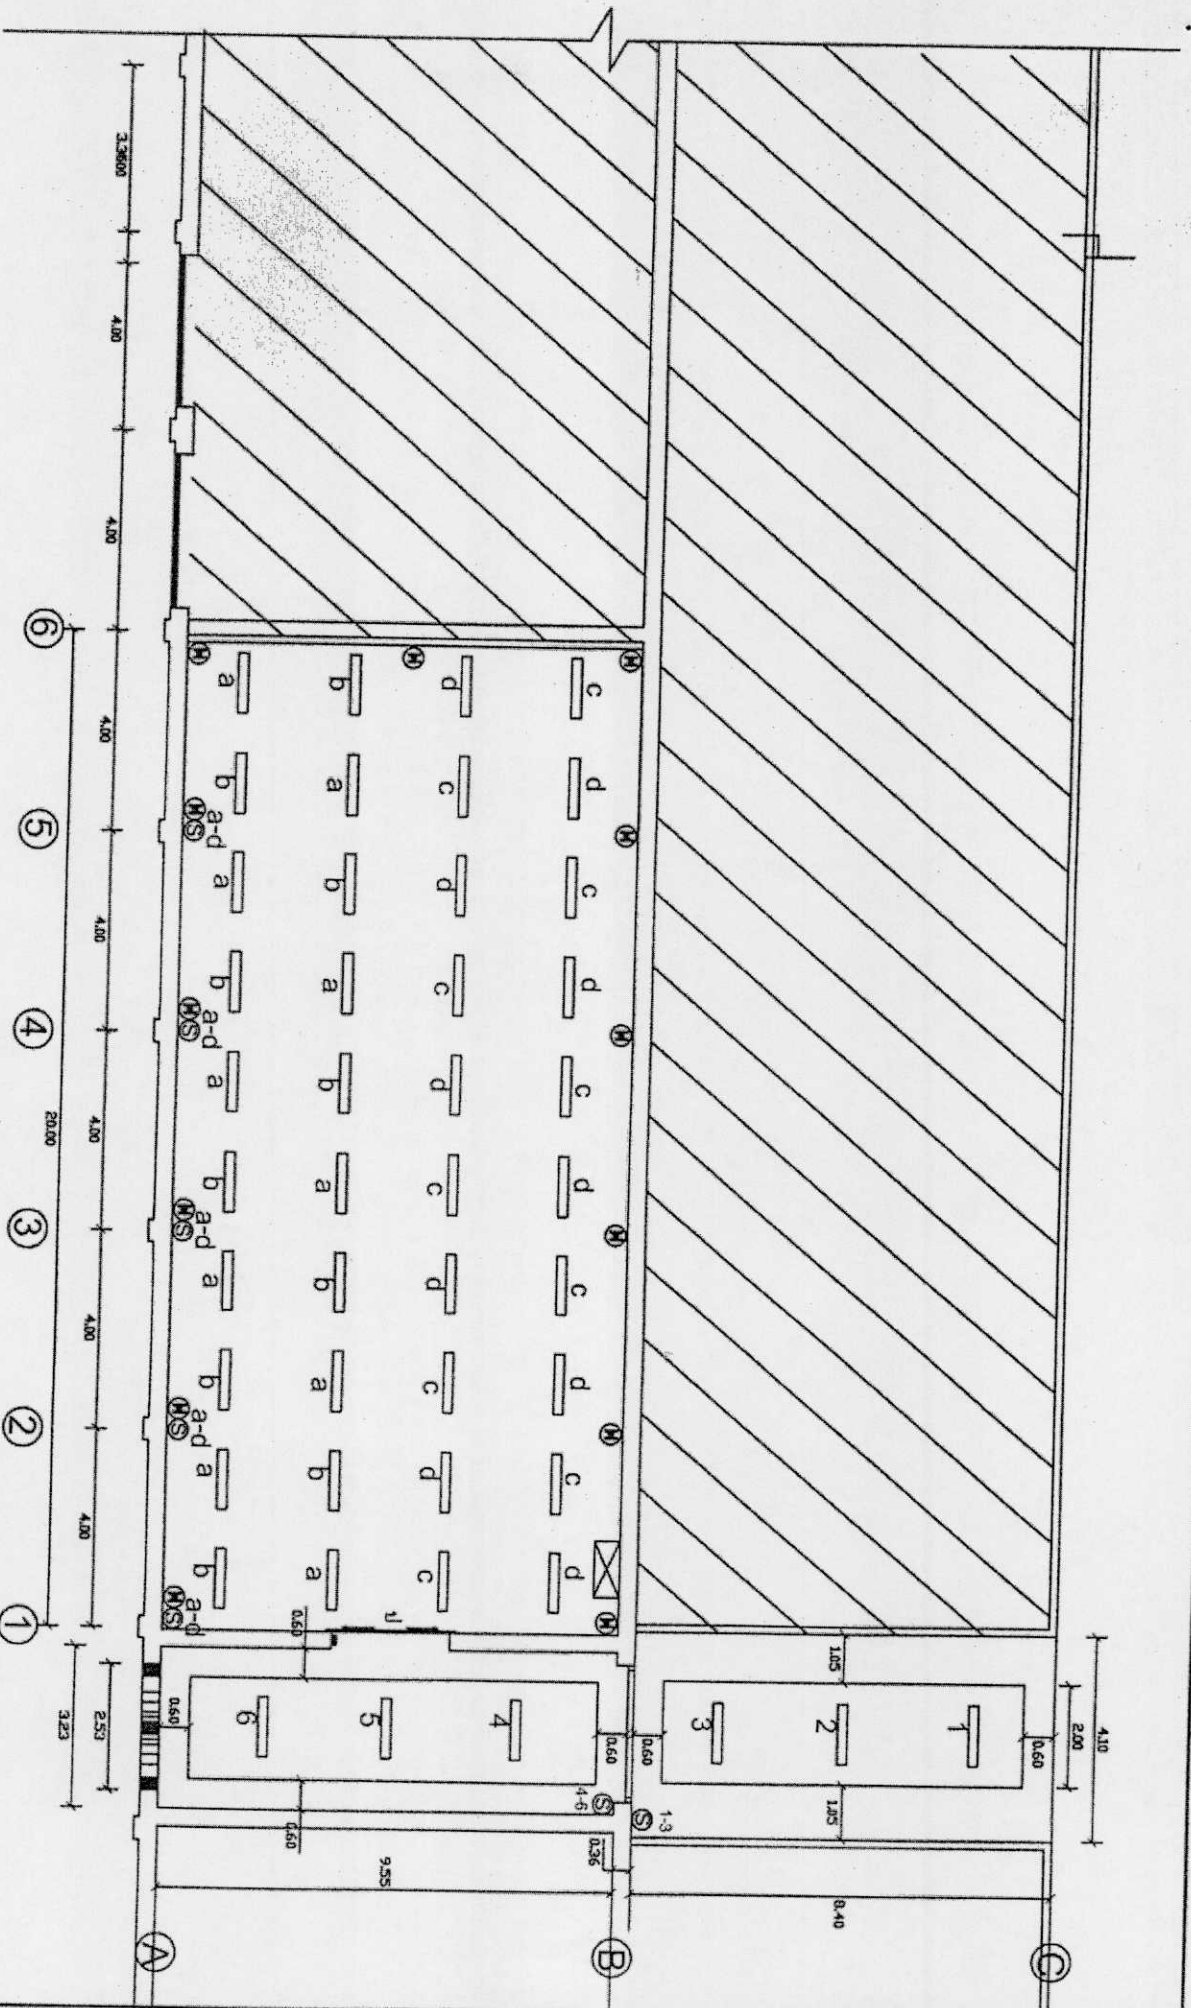


Handwritten signature or mark at the bottom left of the page.


- A เหล็ก WF ขนาด 100x100x7 mm.
- B เหล็ก WF ขนาด 150x50x7 mm.
- C เหล็ก channel ขนาด 150x75x6.5 mm.
- D แผ่นเหล็กสำเร็จรูป
- E เหล็ก channel ขนาด 180x75x7 mm.
- F เหล็กท่อกลม ขนาด 50 มม.หนา 2 มม.
- G เหล็กฉาก ขนาด 50x50x4 มม.
- H เหล็ก PL. ขนาด 9 มม.

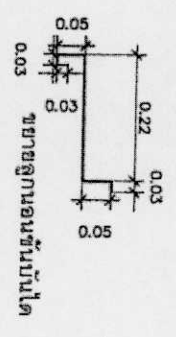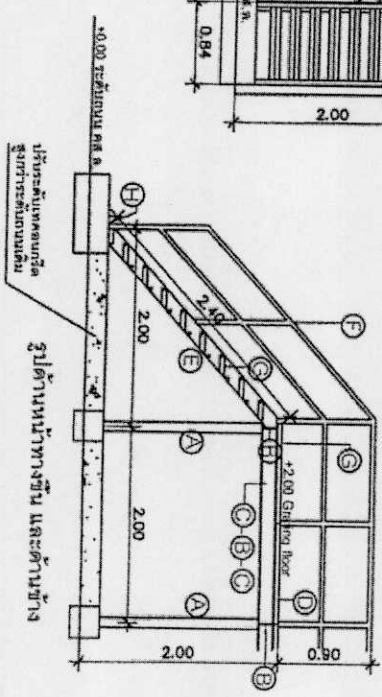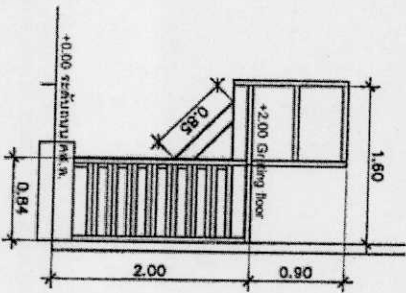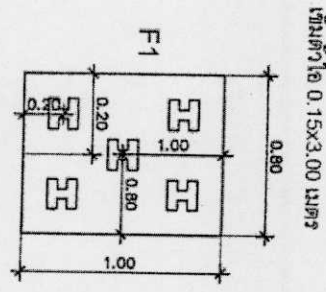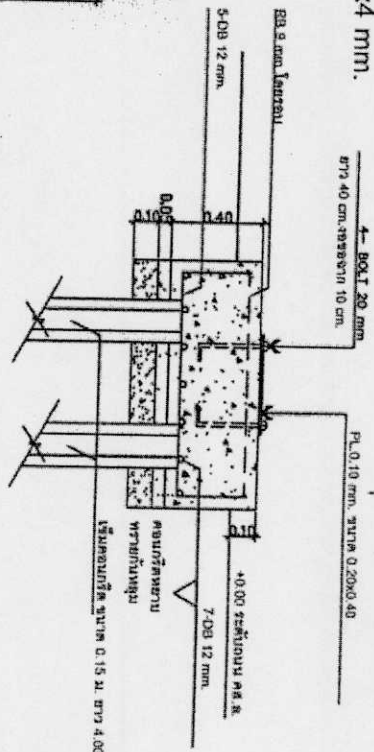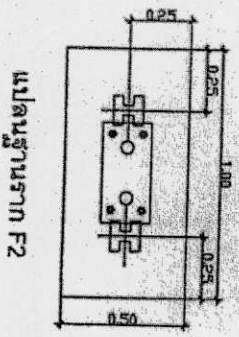


แปลนฐานราก เสาเข็ม และเสาตอม่อ

งานโครงการปรับปรุงอาคารและระบบไฟฟ้า โรงงานไฟ กรมสรรพชาติ			
สถานที่ก่อสร้าง	อาคารเดิมกรมสรรพชาติ	เขียนแบบ	วิศวกรผู้ออกแบบ
ผู้ดำเนินการ			
แบบที่ทำการเขียน	แบบแปลนขยาย Platform	แผ่นที่ 06	วันที่ 14/02/2566


DB-3

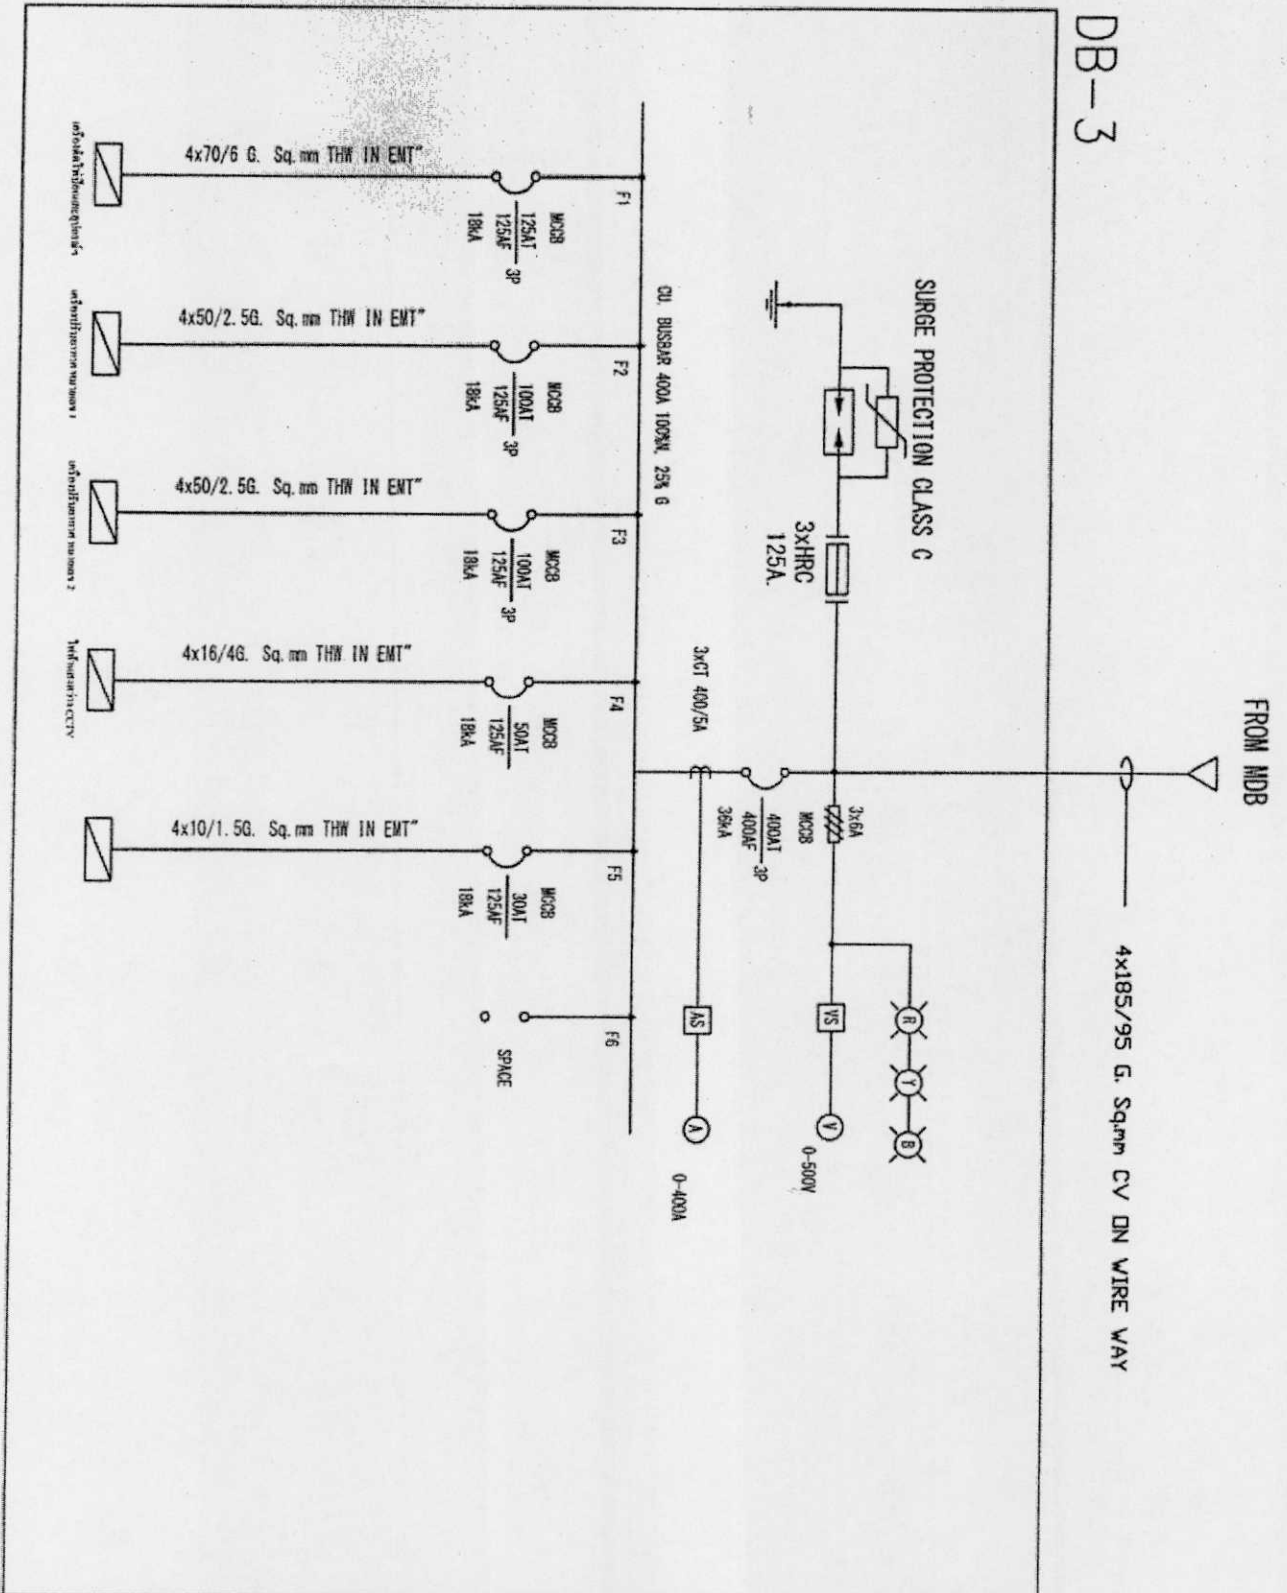


Handwritten marks and signatures at the bottom left of the page.

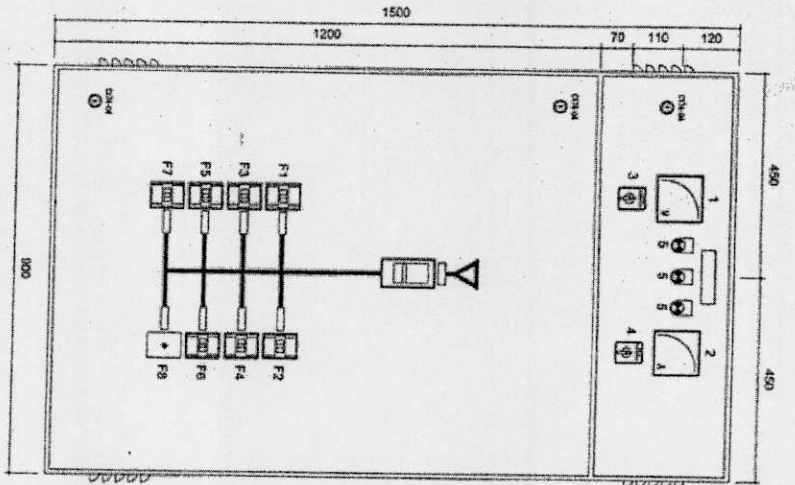

FRONT VIEW

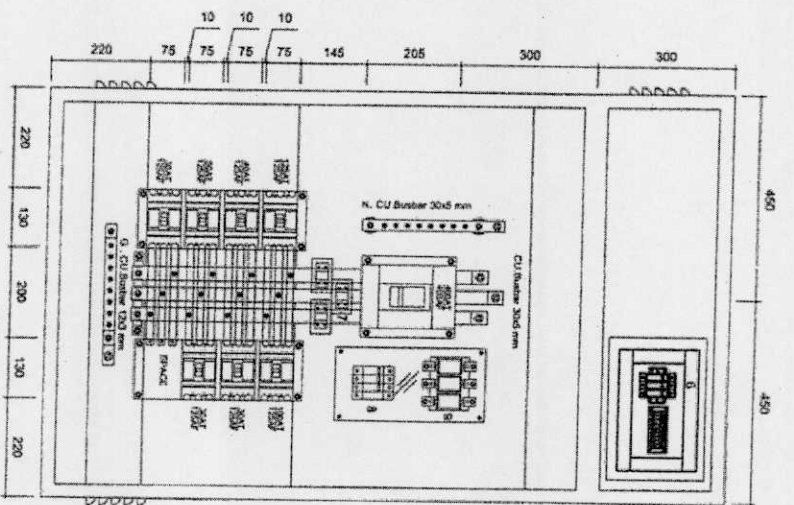

REAR VIEW

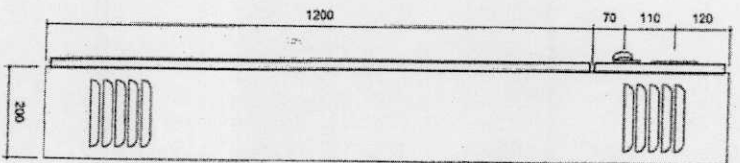

SIDE VIEW

STRUCTURE	COLOR
PANEL BOARD TYPE <input type="checkbox"/> Wall mounted <input checked="" type="checkbox"/> Indoor <input checked="" type="checkbox"/> Floor stand <input type="checkbox"/> Outdoor	<input type="checkbox"/> T001 (WH) <input type="checkbox"/> 5Y711
THICKNESS STEEL	<input type="checkbox"/> RAL7032 <input type="checkbox"/> NT41 <input type="checkbox"/> NT42
Door: 1.2 mm. 1.5 mm. 1.5 mm. 2 mm. 3 mm. Cover: <input type="checkbox"/> <input type="checkbox"/> <input checked="" type="checkbox"/> <input type="checkbox"/> Frame: <input type="checkbox"/> <input type="checkbox"/> <input checked="" type="checkbox"/> <input type="checkbox"/> Base Frame: <input type="checkbox"/> <input type="checkbox"/> <input type="checkbox"/> <input type="checkbox"/>	


ITEM	DESCRIPTION	BRAND
1	VOLT METER 0-500V	SALZER or Equivalent
2	AMP METER 0-400A	SALZER or Equivalent
3	VOLT SELECTOR	SALZER or Equivalent
4	AMP SELECTOR	SALZER or Equivalent
5	Pilot Lamp Dia. 22 mm. LED	CHINT or Equivalent
6	CONTROL FUSE 6A WITH LED	MIRO or Equivalent
7	CT 400/5A (MSO-80)	NITECH or Equivalent
8	SURGE PROTECTION Class C	SALTEK or Equivalent
9	HRC FUSE Size 00 3P 125A	MIRO or Equivalent

ITEM	MAIN	F1	F2	F3	F4	F5	F6
TYPE *	MCCB	MCCB	MCCB	MCCB	MCCB	MCCB	MCCB
BRAND							
MODEL							
RATE AMP	400A/1000A	125A/1725A	100A/1725A	100A/1725A	50A/1725A	30A/1725A	FOR 125A
NUMBER OF POLE	3	3	3	3	3	3	
IC (KA)	30	18	18	18	18	18	
LOAD NAME	MAIN BREAKER	Machine Tools	Air Condition No. 1	Air Condition No. 2	Lighting	SPACE	
BARCABLE IN	30 x 5 mm	12 x 3 mm	12 x 3 mm	12 x 3 mm	12 x 3 mm	12 x 3 mm	
BARCABLE OUT	30 x 5 mm						


BUSBAR TYPE DIN 436 71 (Painted Rating)

JOB	DB-3 PANEL
TITLE	PANEL LAYOUT FLOOR STAND
SCALE FOR AS DRAWN	DATE
APPROVED	
ENGINEER	
DWG No. P-001	SHEET No. E-001

[Handwritten signature]

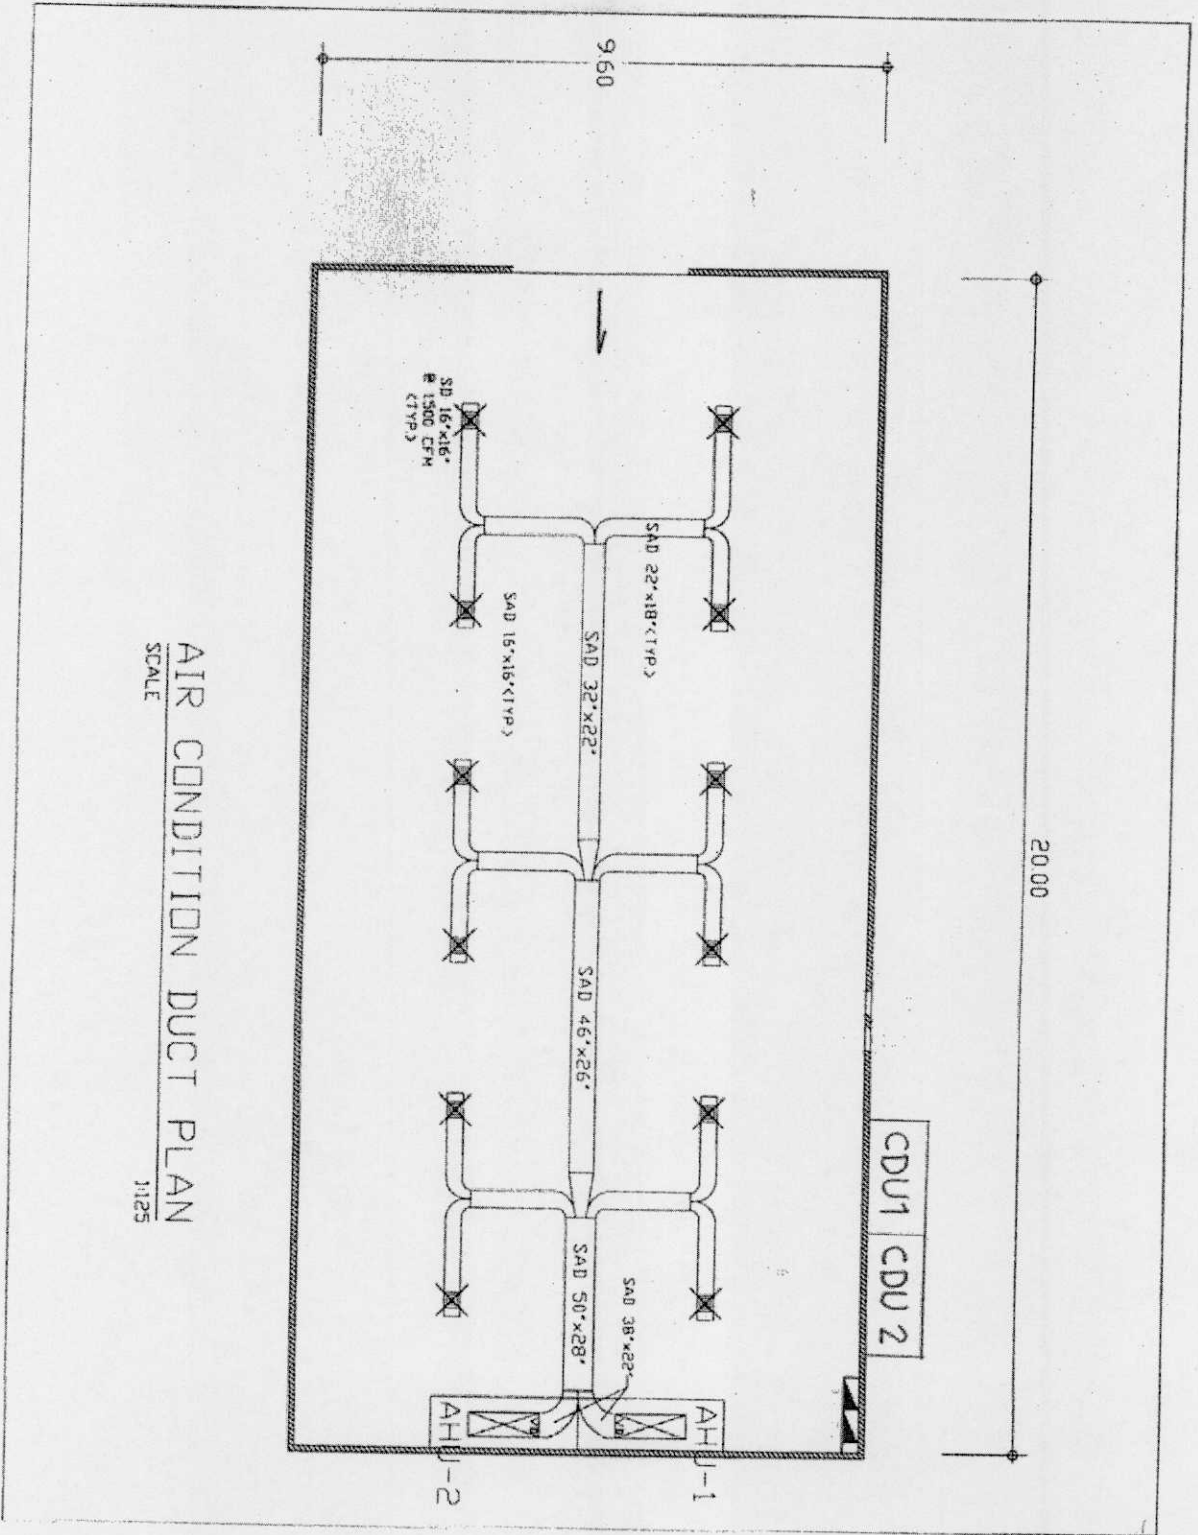

Handwritten signature

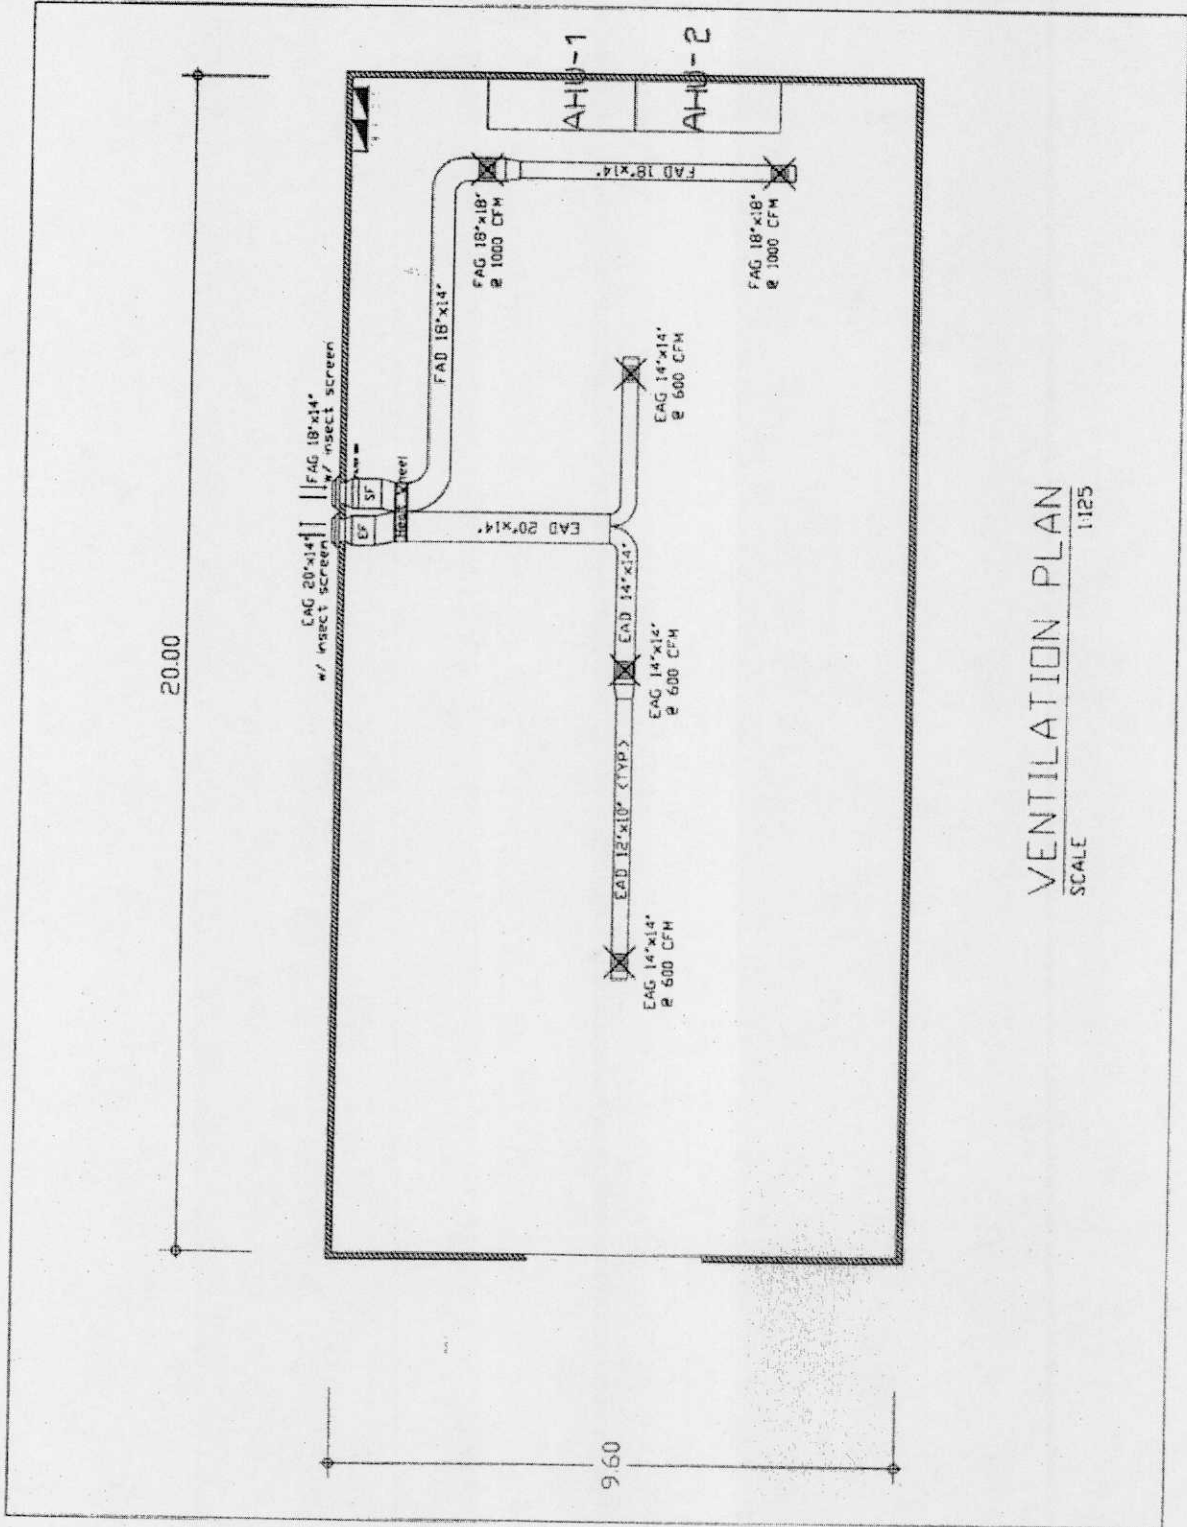

VENTILATION PLAN
SCALE 1/125

Handwritten marks and scribbles at the bottom left of the page.

Handwritten mark at the bottom left of the page.

เอกสารประกวดราคาจ้างด้วยวิธีการทางอิเล็กทรอนิกส์ เลขที่/2556
การจ้างปรับปรุงอาคารและระบบไฟฟ้าสำหรับติดตั้งเครื่องตัดไฟป้องกันและอุปกรณ์
ด้วยวิธีการทางอิเล็กทรอนิกส์
ตามประกาศโรงงานไฟ กรมสรรพสามิต
ลงวันที่ เมษายน 2556

โรงงานไฟ กรมสรรพสามิต มีความประสงค์จะประกวดราคาจ้างปรับปรุงอาคารและระบบ
ไฟฟ้าสำหรับติดตั้งเครื่องตัดไฟป้องกันและอุปกรณ์ ด้วยวิธีการทางอิเล็กทรอนิกส์ ณ โรงงานไฟ กรมสรรพสามิต
(รายละเอียดแนบท้ายเอกสารประกวดราคา) โดยมีข้อแนะนำและข้อกำหนดดังต่อไปนี้

1. เอกสารแนบท้ายเอกสารประกวดราคาจ้างด้วยวิธีการทางอิเล็กทรอนิกส์

- 1.1 แบบรูปและรายการละเอียด
- 1.2 แบบใบยื่นข้อเสนอการประกวดราคาจ้างด้วยวิธีการทางอิเล็กทรอนิกส์
- 1.3 แบบใบแจ้งปริมาณงานและราคา
- 1.4 หนังสือแสดงเงื่อนไขการซื้อและจ้างด้วยวิธีการทางอิเล็กทรอนิกส์
- 1.5 แบบสัญญาจ้าง
- 1.6 แบบหนังสือค้ำประกัน
 - (1) หลักประกันซอง
 - (2) หลักประกันสัญญา
- 1.7 บทนิยาม
 - (1) ผู้ประสงค์จะเสนอราคาหรือผู้มีสิทธิเสนอราคาที่มีผลประโยชน์ร่วมกัน
 - (2) การขัดขวางการแข่งขันราคาอย่างเป็นธรรม
- 1.8 แบบบัญชีเอกสาร
 - (1) บัญชีเอกสารส่วนที่ 1
 - (2) บัญชีเอกสารส่วนที่ 2

2. คุณสมบัติของผู้ประสงค์จะเสนอราคา

- 2.1 ผู้ประสงค์จะเสนอราคาต้องเป็นนิติบุคคลผู้มีอาชีพรับจ้างงานที่ประกวดราคาจ้างด้วย
วิธีการทางอิเล็กทรอนิกส์
- 2.2 ผู้ประสงค์จะเสนอราคาต้องไม่เป็นผู้ที่ถูกระบุชื่อไว้ในบัญชีรายชื่อผู้ทำงานของทางราชการ
และได้แจ้งเวียนชื่อแล้ว หรือไม่เป็นผู้ที่ได้รับผลของการสั่งให้นิติบุคคลหรือบุคคลอื่นเป็นผู้ทำงานตามระเบียบ
ของทางราชการ

2.3 ผู้ประสงค์จะเสนอราคาต้องไม่เป็นผู้มีผลประโยชน์ร่วมกันกับผู้ประสงค์จะเสนอราคารายอื่น และ/หรือต้องไม่เป็นผู้มีผลประโยชน์ร่วมกันผู้ให้บริการตลาดกลางอิเล็กทรอนิกส์ ณ วันประกาศประกวดราคาจ้างด้วยวิธีการทางอิเล็กทรอนิกส์ หรือไม่เป็นผู้กระทำการอันเป็นการขัดขวางการแข่งขันราคาอย่างเป็นธรรมตามข้อ 1.7

2.4 ผู้ประสงค์จะเสนอราคาต้องไม่เป็นผู้ได้รับเอกสิทธิ์หรือความคุ้มกัน ซึ่งอาจปฏิเสธไม่ยอมขึ้นศาลไทยเว้นแต่รัฐบาลของผู้ประสงค์จะเสนอราคาได้มีคำสั่งให้สละสิทธิ์และความคุ้มกันเช่นนั้น

2.5 ผู้ประสงค์จะเสนอราคาต้องผ่านการคัดเลือกผู้มีคุณสมบัติเบื้องต้นในการจ้างของโรงงานไฟฟ้ามกรมสรรพสามิต

2.6 ผู้ประสงค์จะเสนอราคาต้องเป็นนิติบุคคลและมีผลงานก่อสร้างประเภทเดียวกันกับงานที่ประกวดราคาจ้างด้วยวิธีการทางอิเล็กทรอนิกส์ในวงเงินไม่น้อยกว่า 3,000,000.-บาท (สามล้านบาทถ้วน) โดยผู้ประสงค์จะเสนอราคาต้องยื่นผลงานในอดีตย้อนหลังไม่เกิน 5 ปี นับจากวันยื่นเอกสารประกวดราคา และเป็นผลงานที่เป็นคู่สัญญาโดยตรงกับส่วนราชการ หน่วยงานตามกฎหมายว่าด้วยระเบียบบริหารราชการส่วนท้องถิ่น รัฐวิสาหกิจหรือหน่วยงานเอกชนที่โรงงานไฟฟ้ามกรมสรรพสามิต เชื่อถือ

2.7 บุคคลหรือนิติบุคคลที่จะเข้าเป็นคู่สัญญาต้องไม่อยู่ในฐานะเป็นผู้ไม่แสดงบัญชีรายรับรายจ่าย หรือแสดงบัญชีรายรับรายจ่ายไม่ถูกต้องครบถ้วนในสาระสำคัญ

2.8 บุคคลหรือนิติบุคคลที่จะเข้าเป็นคู่สัญญากับหน่วยงานของรัฐซึ่งได้ดำเนินการจัดซื้อจัดจ้างด้วยระบบอิเล็กทรอนิกส์ (e-Government Procurement:e-GP) ต้องลงทะเบียนในระบบอิเล็กทรอนิกส์ของกรมบัญชีกลางที่เว็บไซต์ศูนย์ข้อมูลจัดซื้อจัดจ้างภาครัฐ

2.9 คู่สัญญาต้องรับจ่ายเงินผ่านบัญชีเงินฝากกระแสรายวัน เว้นแต่การรับจ่ายเงินแต่ละครั้งซึ่งมีมูลค่าไม่เกินสามหมื่นบาทคู่สัญญาอาจรับจ่ายเป็นเงินสดก็ได้

3. หลักฐานการเสนอราคา

ผู้ประสงค์จะเสนอราคาต้องเสนอเอกสารหลักฐาน แยกเป็น 2 ส่วน คือ


3.1 ส่วนที่ 1 อย่างน้อยต้องมีเอกสารดังต่อไปนี้

(1) ในกรณีผู้ประสงค์จะเสนอราคาเป็นนิติบุคคล

(ก) ห้างหุ้นส่วนสามัญหรือห้างหุ้นส่วนจำกัด ให้ยื่นสำเนาหนังสือรับรอง การจดทะเบียนนิติบุคคล บัญชีรายชื่อหุ้นส่วนผู้จัดการ ผู้มีอำนาจควบคุม พร้อมรับรองสำเนาถูกต้อง

(ข) บริษัทจำกัดหรือบริษัทมหาชนจำกัด ให้ยื่นสำเนาหนังสือรับรองการจดทะเบียนนิติบุคคล หนังสือบริคณห์สนธิ บัญชีรายชื่อกรรมการผู้จัดการ ผู้มีอำนาจควบคุมและบัญชี ผู้ถือหุ้นรายใหญ่ พร้อมรับรองสำเนาถูกต้อง

(2) ในกรณีผู้ประสงค์จะเสนอราคาเป็นผู้ประสงค์จะเสนอราคาร่วมกันในฐานะเป็นผู้ร่วมค้า ให้ยื่นสำเนาสัญญาของการเข้าร่วมค้า สำเนาบัตรประจำตัวประชาชนของผู้ร่วมค้า และในกรณีที่ผู้เข้าร่วมค้าฝ่ายใดเป็นบุคคลธรรมดาที่มีเชื้อชาติไทย ก็ให้ยื่นสำเนาหนังสือเดินทาง หรือถ้าผู้ร่วมค้าฝ่ายใดเป็นนิติบุคคล ให้ยื่นเอกสารตามที่ระบุไว้ใน (1)

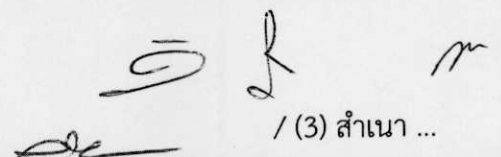 / (3) สำเนา ...

(3) สำเนาใบทะเบียนพาณิชย์ สำเนาใบทะเบียนภาษีมูลค่าเพิ่ม

(4) บัญชีเอกสารส่วนที่ 1 ทั้งหมดที่ได้ยื่นตามแบบในข้อ 1.8 (1)

3.2 ส่วนที่ 2 อย่างน้อยต้องมีเอกสารดังต่อไปนี้

(1) หนังสือแสดงเงื่อนไขการซื้อขายและการจ้างด้วยวิธีการทางอิเล็กทรอนิกส์ โดยต้องลงนาม พร้อมประทับตรา (ถ้ามี)

(2) หนังสือมอบอำนาจซึ่งปิดอากรแสตมป์ตามกฎหมายในกรณีที่ผู้ประสงค์จะเสนอราคามอบอำนาจให้บุคคลอื่นทำการแทน

(3) หลักประกันของ ตามข้อ 5

(4) สำเนาหนังสือรับรองผลงานก่อสร้างพร้อมทั้งรับรองสำเนาถูกต้อง

(5) บัญชีใบแจ้งปริมาณงาน

(6) แบบใบยื่นข้อเสนอการประกวดราคาจ้างด้วยวิธีการทางอิเล็กทรอนิกส์

(7) บัญชีเอกสารส่วนที่ 2 ทั้งหมดที่ได้ยื่นตามแบบในข้อ 1.8 (2)

4. การเสนอราคา

4.1 ผู้ประสงค์จะเสนอราคาต้องยื่นข้อเสนอราคาตามแบบที่กำหนดไว้ในเอกสารประกวดราคาจ้างด้วยวิธีการทางอิเล็กทรอนิกส์นี้ และหนังสือแสดงเงื่อนไขการซื้อขายและการจ้างด้วยวิธีการทางอิเล็กทรอนิกส์ โดยไม่มีเงื่อนไขใดๆ ทั้งสิ้น และจะต้องกรอกข้อความให้ถูกต้องครบถ้วนรวมทั้งลงลายมือชื่อของผู้ประสงค์จะเสนอราคาให้ชัดเจน

4.2 ผู้ประสงค์จะเสนอราคาจะต้องกรอกปริมาณวัสดุ ในบัญชีรายการก่อสร้างให้ครบถ้วน




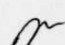
4.3 ผู้ประสงค์จะเสนอราคาต้องกำหนดยื่นราคาไม่น้อยกว่า 120 วัน นับแต่วันยื่นราคาสุดท้าย โดยภายในกำหนดยื่นราคา ผู้ประสงค์จะเสนอราคาหรือผู้มีสิทธิเสนอราคาจะต้องรับผิดชอบราคาที่ตนเสนอไว้ และจะถอนการเสนอราคามีได้

4.4 ผู้ประสงค์จะเสนอราคาจะต้องเสนอกำหนดเวลาดำเนินการตามสัญญาที่จะจ้างให้แล้วเสร็จไม่เกิน 150 วัน นับถัดจากวันลงนามในสัญญาจ้าง

4.5 ก่อนยื่นเอกสารประกวดราคาจ้างด้วยวิธีการทางอิเล็กทรอนิกส์ ผู้ประสงค์จะเสนอราคาควรตรวจดูร่างสัญญา แบบรูป และรายละเอียด ฯลฯ ให้ถี่ถ้วนและเข้าใจเอกสารประกวดราคาทั้งหมดเสียก่อนที่จะตกลงยื่นข้อเสนอตามเงื่อนไขในเอกสารประกวดราคาจ้างด้วยวิธีการทางอิเล็กทรอนิกส์

4.6 ผู้ประสงค์จะเสนอราคาต้องยื่นเอกสารประกวดราคาจ้างด้วยวิธีการทางอิเล็กทรอนิกส์ จ่าหน้าซองถึงประธานคณะกรรมการประกวดราคาตามโครงการ โดยระบุไว้ที่หน้าซองว่า “เอกสารประกวดราคาตามเอกสารประกวดราคาจ้างด้วยวิธีการทางอิเล็กทรอนิกส์ เลขที่...../2556” ยื่นต่อคณะกรรมการประกวดราคาตามโครงการ ในวันที่.....ตั้งแต่เวลา.....น. ถึงเวลา.....น. ณ ห้องประชุมโรงงานไฟ กรมสรรพสามิต

เมื่อพ้นกำหนดเวลายื่นเอกสารประกวดราคาจ้างด้วยวิธีการทางอิเล็กทรอนิกส์แล้ว

   
/ ประกวดราคา ...

ประกวดราคาจะดำเนินการตรวจสอบคุณสมบัติของผู้ประสงค์จะเสนอราคาแต่ละรายว่าเป็น ผู้ประสงค์จะเสนอราคาที่มีผลประโยชน์ร่วมกันกับผู้ประสงค์จะเสนอราคารายอื่น หรือเป็นผู้มีผลประโยชน์ร่วมกันระหว่างผู้ประสงค์จะเสนอราคากับผู้ให้บริการตลาดกลางอิเล็กทรอนิกส์ ตามข้อ 1.7 (1) ณ วันประกาศประกวดราคาจ้างด้วยวิธีการทางอิเล็กทรอนิกส์หรือไม่ พร้อมทั้งตรวจสอบข้อเสนอตามข้อ 3.2 และแจ้งผู้ประสงค์จะเสนอราคาแต่ละรายทราบผลการพิจารณาเฉพาะของตน ทางไปรษณีย์ลงทะเบียนตอบรับหรือวิธีอื่นใดที่มีหลักฐานว่าผู้ประสงค์จะเสนอราคาได้รับทราบแล้ว

เมื่อพ้นกำหนดเวลายื่นเอกสารประกวดราคาจ้างด้วยวิธีการทางอิเล็กทรอนิกส์แล้ว จะไม่รับเอกสารเพิ่มเติมโดยเด็ดขาด



หากปรากฏต่อคณะกรรมการประกวดราคาก่อนหรือในขณะที่มีการเสนอราคาด้วยวิธีการทางอิเล็กทรอนิกส์ว่า มีผู้ประสงค์จะเสนอราคาหรือผู้มีสิทธิเสนอราคา กระทำการอันเป็นการขัดขวางการแข่งขันราคาอย่างเป็นธรรมตามข้อ 1.7 (2) คณะกรรมการฯ จะตัดรายชื่อผู้ประสงค์จะเสนอราคาหรือผู้มีสิทธิเสนอราคารายนั้นออกจากการเป็นผู้มีสิทธิเสนอราคา และโรงงานไฟฟ้า กรมสรรพสามิต จะพิจารณาลงโทษผู้ประสงค์จะเสนอราคาหรือผู้มีสิทธิเสนอราคาดังกล่าวเป็นผู้ทำงาน

ผู้ประสงค์จะเสนอราคาที่ไม่ผ่านการคัดเลือกเบื้องต้น เพราะเหตุเป็นผู้ประสงค์จะเสนอราคาที่มีผลประโยชน์ร่วมกันกับผู้ประสงค์จะเสนอราคารายอื่น หรือเป็นผู้มีผลประโยชน์ร่วมกันระหว่างผู้ประสงค์จะเสนอราคากับผู้ให้บริการตลาดกลางอิเล็กทรอนิกส์ ณ วันประกาศประกวดราคาจ้างด้วยวิธีการทางอิเล็กทรอนิกส์ หรือเป็นผู้ประสงค์จะเสนอราคาที่จะทำการอันเป็นการขัดขวางการแข่งขันราคาอย่างเป็นธรรม หรือเป็นผู้ประสงค์จะเสนอราคาที่ไม่ผ่านคุณสมบัติทางด้านเทคนิคอาจุทธธรม์คำสั่งดังกล่าวต่อหัวหน้าหน่วยงานที่จัดหาพัสดุภายใน ๓ วันนับแต่วันที่ได้รับแจ้งจากคณะกรรมการประกวดราคาการวินิจฉัยอุทธรณ์ของหัวหน้าหน่วยงานที่จัดหาให้ถือเป็นที่สุด

หากปรากฏต่อคณะกรรมการประกวดราคาว่า กระบวนการเสนอราคาจ้างด้วยวิธีการทางอิเล็กทรอนิกส์ประสบข้อขัดข้อง จนไม่อาจดำเนินการต่อไปให้แล้วเสร็จภายในเวลาที่กำหนดไว้ คณะกรรมการประกวดราคาจะสั่งพักกระบวนการเสนอราคา โดยมีให้ผู้แทนผู้มีสิทธิเสนอราคาพบปะหรือติดต่อสื่อสารกับบุคคลอื่น และเมื่อแก้ไขข้อขัดข้องแล้ว จะให้ดำเนินกระบวนการเสนอราคาต่อไป จากขั้นตอนที่ค้างอยู่ภายในเวลาของการเสนอราคาที่ยังเหลือก่อนจะสั่งพักกระบวนการเสนอราคา แต่ต้องสิ้นสุดกระบวนการเสนอราคาภายในวันเดียวกัน เว้นแต่คณะกรรมการประกวดราคาเห็นว่ากระบวนการเสนอราคาจะไม่แล้วเสร็จได้โดยง่ายหรือข้อขัดข้องไม่อาจแก้ไขได้ ประธานคณะกรรมการประกวดราคาจะสั่งยกเลิกกระบวนการเสนอราคา และกำหนดวัน เวลาและสถานที่ เพื่อเริ่มต้นกระบวนการเสนอราคาใหม่ โดยจะแจ้งให้ผู้มีสิทธิเสนอราคาทุกรายที่อยู่ในสถานที่นั้นทราบ

คณะกรรมการประกวดราคาสงวนสิทธิ์ในการตัดสินใจดำเนินการใด ๆ ระหว่างการประกวดราคา เพื่อให้การประกวดราคา เกิดประโยชน์สูงสุดต่อทางราชการ

4.7 ผู้ประสงค์จะเสนอราคาที่ได้รับการคัดเลือกให้เป็นผู้มีสิทธิเสนอราคา จะต้องปฏิบัติตามนี้

- (1) ปฏิบัติตามเงื่อนไขที่ระบุไว้ในหนังสือแสดงเงื่อนไขการซื้อและการจ้างด้วยวิธีการทางอิเล็กทรอนิกส์ ที่ได้ยื่นมาพร้อมกับซองข้อเสนอทางเทคนิค
- (2) ราคาสูงสุดของการประกวดราคาจ้างด้วยวิธีการทางอิเล็กทรอนิกส์จะต้องเริ่มต้นที่ 6,814,000.-บาท (หกล้านแปดแสนหนึ่งหมื่นบาทถ้วน)
- (3) ราคาที่เสนอจะต้องเป็นราคาที่รวมภาษีมูลค่าเพิ่ม และภาษีอื่น ๆ (ถ้ามี) รวมค่าใช้จ่ายที่ส่งไปเรียบร้อยแล้ว
- (4) ผู้มีสิทธิเสนอราคาหรือผู้แทน จะต้องมาลงทะเบียนเพื่อเข้าสู่กระบวนการเสนอราคา ตามวัน เวลา และสถานที่ที่กำหนด
- (5) ผู้มีสิทธิเสนอราคาหรือผู้แทนที่มาลงทะเบียนแล้ว ต้อง LOG IN เข้าสู่ระบบ
- (6) ผู้มีสิทธิเสนอราคาหรือผู้แทน ที่ LOG IN แล้ว จะต้องดำเนินการเสนอราคา โดยราคาที่เสนอในการประกวดราคาจ้างด้วยวิธีการทางอิเล็กทรอนิกส์ จะต้องต่ำกว่าราคาสูงสุดในการประกวดราคา
- (7) ห้ามผู้มีสิทธิเสนอราคาถอนการเสนอราคา และเมื่อการประกวดราคา เสร็จสิ้นแล้ว จะต้องยืนยันราคาต่อผู้ให้บริการตลาดกลางอิเล็กทรอนิกส์ ราคาที่ยืนยันจะต้องตรงกับราคาที่เสนอหลังสุด
- (8) ผู้มีสิทธิเสนอราคาที่ได้รับคัดเลือกให้เป็นผู้ชนะราคา ต้องรับผิดชอบค่าใช้จ่ายในการให้บริการเสนอราคาและค่าใช้จ่ายในการเดินทางของผู้ให้บริการตลาดกลางอิเล็กทรอนิกส์ ทั้งนี้ จะแจ้งให้ทราบในวันเสนอราคา
- (9) ผู้มีสิทธิเสนอราคาจะต้องมาเสนอราคา ในวันที่.....ตั้งแต่เวลา.....น. เป็นต้นไป ทั้งนี้ จะแจ้งนัดหมายตามแบบแจ้ง วัน เวลา และสถานที่เสนอราคา (บก.005) ให้ทราบต่อไป
- (10) ผู้มีสิทธิเสนอราคาสามารถศึกษาและทำความเข้าใจในระบบและวิธีการเสนอราคาของผู้ให้บริการตลาดกลางอิเล็กทรอนิกส์ ที่แสดงไว้ในเว็บไซต์ www.gprocurement.go.th และผู้มีสิทธิเสนอราคาต้องทำการทดลองวิธีการเสนอราคาก่อนถึงกำหนดวันเสนอราคาในเว็บไซต์ของผู้ให้บริการตลาดกลางอิเล็กทรอนิกส์ตั้งแต่วันที่ 1 ตุลาคม 2555 เป็นต้นไป

5. หลักประกันของ

ผู้ประสงค์จะเสนอราคาต้องวางหลักประกันของพร้อมกับการยื่นซองข้อเสนอทางเทคนิค จำนวน 340,700.-บาท (สามแสนสี่หมื่นเจ็ดร้อยบาทถ้วน) โดยหลักประกันของจะต้องมีระยะเวลาการค้ำประกันตั้งแต่วันยื่นซองข้อเสนอทางเทคนิค ครอบคลุมไปจนถึงวันสิ้นสุดการยื่นราคา โดยหลักประกันให้ใช้อย่างหนึ่งอย่างใด ดังต่อไปนี้



5.1 เงินสด

5.2 เชื้อที่ธนาคารส่งจ่ายให้แก่โรงงานไฟ วมสรรพสามิต โดยเป็นเชืคลงวันที่ที่ยื่นของ เอกสารทางด้านเทคนิคหรือก่อนหน้านั้นไม่เกิน 3 วันทำการของทางราชการ

5.3 หนังสือค้ำประกันของธนาคารในประเทศตามแบบหนังสือค้ำประกันดังระบุไว้ในข้อ 1.6 (1)

5.4 หนังสือค้ำประกันของบริษัทเงินทุนหรือบริษัทเงินทุนหลักทรัพย์ ที่ได้รับอนุญาต ให้ประกอบกิจการเงินทุนเพื่อการพาณิชย์และประกอบธุรกิจค้ำประกันตามประกาศของธนาคารแห่งประเทศไทย ซึ่งได้แจ้งชื่อเวียนให้ส่วนราชการต่าง ๆ ทราบแล้ว โดยอนุโลมให้ใช้ตามแบบหนังสือค้ำประกันดังระบุใน ข้อ 1.6 (1)

5.5 พันธบัตรรัฐบาลไทย

หลักประกันของตามข้อนี้ โรงงานไฟ วมสรรพสามิต จะคืนให้ผู้ประสงค้จะเสนอราคาหรือ ผู้ค้ำประกันภายใน 15 วัน นับถัดจากวันที่ได้พิจารณาในเบื้องต้นเรียบร้อยแล้ว เว้นแต่ผู้มีสิทธิเสนอราคาราย ที่คัดเลือกไว้ซึ่งเสนอราคาต่ำสุดจะคืนให้ต่อเมื่อได้ทำสัญญาหรือข้อตกลง หรือเมื่อผู้เสนอราคาได้พ้นจากข้อ ผูกพันแล้ว

การคืนหลักประกันของไม่ว่ากรณีใด ๆ จะคืนให้โดยไม่มีดอกเบี้ย

6. หลักเกณฑ์และสิทธิในการพิจารณาราคา

6.1 ในการประกวดราคาจ้างด้วยวิธีการทางอิเล็กทรอนิกส์นี้ โรงงานไฟ วมสรรพสามิต จะ พิจารณาตัดสินด้วยราคารวม

6.2 หากผู้เสนอราคารายใดมีคุณสมบัติไม่ถูกต้องตามข้อ 2 หรือยื่นหลักฐานไม่ถูกต้อง หรือไม่ครบถ้วนตามข้อ 3 หรือยื่นเอกสารประกวดราคาจ้างด้วยวิธีการทางอิเล็กทรอนิกส์ไม่ถูกต้องตามข้อ 4 แล้ว คณะกรรมการประกวดราคาจะไม่รับพิจารณาข้อเสนอของผู้ประสงค้จะเสนอราคารายนั้น เว้นแต่เป็น ข้อผิดพลาด หรือผิดพลาดเพียงเล็กน้อย หรือผิดพลาดไปจากเงื่อนไขของเอกสารประกวดราคาจ้างด้วยวิธีการ ทางอิเล็กทรอนิกส์ ในส่วนที่มีใช้สาระสำคัญ ทั้งนี้ เฉพาะในกรณีที่พิจารณาเห็นว่าจะเป็นประโยชน์ต่อโรงงานไฟ วมสรรพสามิต เท่านั้น

6.3 โรงงานไฟ วมสรรพสามิต สงวนสิทธิไม่พิจารณาราคาของผู้ประสงค้จะเสนอราคา โดย ไม่มีการผ่อนผันในกรณีดังต่อไปนี้

(1) ไม่ปรากฏชื่อผู้ประสงค้จะเสนอราคารายนั้น ในบัญชีผู้รับเอกสารประกวดราคาจ้าง ด้วยวิธีการทางอิเล็กทรอนิกส์ หรือในหลักฐานการรับเอกสารประกวดราคาจ้างด้วยวิธีการทางอิเล็กทรอนิกส์ ของ โรงงานไฟ วมสรรพสามิต

(2) เสนอรายละเอียดแตกต่างไปจากเงื่อนไขที่กำหนดในเอกสารประกวดราคาจ้างด้วย วิธีการทางอิเล็กทรอนิกส์ที่เป็นสาระสำคัญ หรือมีผลทำให้เกิดความได้เปรียบเสียเปรียบระหว่างผู้ประสงค้จะ เสนอราคารายอื่น



6.4 ในการตัดสินใจการประกวดราคาจ้างด้วยวิธีการทางอิเล็กทรอนิกส์หรือการทำสัญญา คณะกรรมการประกวดราคา หรือโรงงานไฟฟ้ วมสรรพสามิต มีสิทธิให้ผู้ประสงค์จะเสนอราคาชี้แจง ข้อเท็จจริง สภาพ ฐานะ หรือข้อเท็จจริงอื่นใดที่เกี่ยวข้องกับผู้เสนอราคาได้ โรงงานไฟฟ้ วมสรรพสามิต มี สิทธิที่จะไม่รับราคาหรือไม่ทำสัญญาหากหลักฐานดังกล่าวไม่มีความเหมาะสม หรือไม่ถูกต้อง

6.5 โรงงานไฟฟ้ วมสรรพสามิต ทรงไว้ซึ่งสิทธิที่จะไม่รับราคาต่ำสุด หรือราคาหนึ่งราคาใด หรือราคาทีเสนอทั้งหมดก็ได้ และอาจจะพิจารณาเลือกจ้าง หรืออาจจะยกเลิกการประกวดราคาจ้างด้วย วิธีการทางอิเล็กทรอนิกส์โดยไม่พิจารณาจัดจ้างเลยก็ได้ สุดแต่จะพิจารณา ทั้งนี้ เพื่อประโยชน์ของทาง ราชการเป็นสำคัญ และให้ถือว่าการตัดสินใจของโรงงานไฟฟ้ วมสรรพสามิต เป็นเด็ดขาด ผู้ประสงค์จะเสนอ ราคาหรือผู้มีสิทธิเสนอราคาจะเรียกร้องค่าเสียหายใด ๆ มิได้ รวมทั้งโรงงานไฟฟ้ วมสรรพสามิต จะพิจารณา ยกเลิกการประกวดราคาจ้างด้วยวิธีการทางอิเล็กทรอนิกส์ และลงโทษผู้มีสิทธิเสนอราคาเป็นผู้ทำงาน ไม่ว่า จะเป็นผู้มีสิทธิเสนอราคาทีได้รับการคัดเลือกหรือไม่ก็ตาม หากมีเหตุทีเชื่อได้ว่าการเสนอราคากระทำไปโดย สุจริต เช่น การเสนอเอกสารอันเป็นเท็จหรือใช้ชื่อบุคคลธรรมดา หรือนิตบุคคลอื่นมาเสนอราคาแทน เป็นต้น

ในกรณีทีผู้มีสิทธิเสนอราคารายทีเสนอราคาต่ำสุด เสนอราคาต่ำจนคาดหมายได้ว่าไม่อาจ ดำเนินงานตามสัญญาได้ คณะกรรมการประกวดราคาหรือโรงงานไฟฟ้ วมสรรพสามิต จะให้ผู้มีสิทธิเสนอราคา รายนั้นชี้แจงและแสดงหลักฐานทีทำให้เชื่อได้ว่าผู้มีสิทธิเสนอราคาสามารถดำเนินงานตามการประกวดราคาจ้าง ด้วยวิธีการทางอิเล็กทรอนิกส์ให้เสร็จสมบูรณ์ หากคำชี้แจงไม่เป็นที่รับฟังได้ โรงงานไฟฟ้ วมสรรพสามิต มี สิทธิทีจะไม่รับราคาของผู้มีสิทธิเสนอราคารายนั้น

6.6 ในกรณีทีปรากฏข้อเท็จจริงภายหลังจากการประกวดราคาจ้างด้วยวิธีการทาง อิเล็กทรอนิกส์ว่าผู้ประสงค์จะเสนอราคาทีได้รับการคัดเลือกเป็นผู้มีสิทธิเสนอราคาทีมีผลประโยชน์ร่วมกันกับ ผู้เสนอราคารายอื่น หรือเป็นผู้มีผลประโยชน์ร่วมกันระหว่างผู้มีสิทธิเสนอราคากับผู้ให้บริการตลาดกลาง อิเล็กทรอนิกส์ ณ วันประกาศประกวดราคาจ้างด้วยวิธีการทางอิเล็กทรอนิกส์ หรือเป็นผู้มีสิทธิเสนอราคาที กระทำการอันเป็นการขัดขวางการแข่งขันราคาอย่างเป็นธรรมตามข้อ 1.7 โรงงานไฟฟ้ วมสรรพสามิต มี อำนาจทีจะตัดรายชื่อผู้มีสิทธิเสนอราคาดังกล่าว และโรงงานไฟฟ้ วมสรรพสามิต จะพิจารณาลงโทษผู้เสนอ ราคา รายนั้นเป็นผู้ทำงาน

7. การทำสัญญาจ้าง

ผู้ชนะการประกวดราคาจ้างด้วยวิธีการทางอิเล็กทรอนิกส์ (ผู้รับจ้าง) จะต้องทำสัญญาจ้าง ตามแบบสัญญา ดังระบุในข้อ 1.5 กับโรงงานไฟฟ้ วมสรรพสามิต ภายใน 15 วัน นับถัดจากวันที่ได้รับแจ้ง และจะต้องวางหลักประกันสัญญาเป็นจำนวนเงินเท่ากับร้อยละ 5 ของราคาค่าจ้างทีประกวดราคาจ้างด้วย วิธีการทางอิเล็กทรอนิกส์ได้ ให้โรงงานไฟฟ้ วมสรรพสามิต ยึดถือไว้ในขณะทำสัญญา โดยใช้หลักประกันอย่าง หนึ่งอย่างใดดังต่อไปนี้

(1) เงินสด

(2) เช็กที่ธนาคารสั่งจ่ายให้แก่ โรงงานไฟฟ้ วมสรรพสามิต โดยเป็นเช็กลงวันที่ทำ สัญญาหรือก่อนหน้านั้นไม่เกิน 3 วันทำการของทางราชการ

/ (3) หนังสือ ...

(3) หนังสือค้ำประกันของธนาคารภายในประเทศ ตามแบบหนังสือค้ำประกันสัญญา ดังระบุไว้ในข้อ 1.6 (2)

(4) หนังสือค้ำประกันของบริษัทเงินทุน หรือบริษัทเงินทุนหลักทรัพย์ ที่ได้รับ อนุญาตให้ประกอบกิจการเงินทุนเพื่อการพาณิชย์ และประกอบธุรกิจค้ำประกันตามประกาศของธนาคาร แห่งประเทศไทยซึ่งได้แจ้งเวียนชื่อให้ส่วนราชการต่างๆ ทราบแล้วโดยอนุโลมให้ใช้ตามแบบหนังสือค้ำประกัน สัญญา ดังระบุในข้อ 1.6 (2)

(5) พันธบัตรรัฐบาลไทย

หลักประกันนี้จะคืนให้ โดยไม่มีดอกเบี้ยภายใน 15 วัน นับถัดจากวันที่คู่สัญญาพ้นจาก ข้อผูกพันตามสัญญาซื้อขายแล้ว

8. ค่าจ้างและการจ่ายเงิน

โรงงานไฟ ธรรมสรพรสามิต จะจ่ายเงินค่าจ้าง โดยแบ่งออกเป็น 2 งวด ดังนี้

งวดที่ 1 เป็นจำนวนเงินในอัตราร้อยละ 10 ของมูลค่าสัญญา เมื่อผู้รับจ้างได้ส่งมอบงาน ตามข้อกำหนดด้านการส่งมอบงาน ข้อ 10.1 เรียบร้อยแล้ว และผ่านความเห็นชอบจากคณะกรรมการตรวจ การจ้าง ภายใน 30 วัน

งวดที่ 2 เป็นจำนวนเงินในอัตราร้อยละ 90 ของมูลค่าสัญญา เมื่อผู้รับจ้างได้ส่งมอบงาน ตามข้อกำหนดด้านการส่งมอบงาน ข้อ 10.2, ข้อ 10.3 และข้อ 10.4 เรียบร้อยแล้ว และผ่านความเห็นชอบ จากคณะกรรมการตรวจการจ้าง ภายใน 150 วัน

ทั้งหมดให้แล้วเสร็จเรียบร้อยตามสัญญา รวมทั้งทำสถานที่ก่อสร้างให้สะอาดเรียบร้อย

9. อัตราค่าปรับ

ค่าปรับตามแบบสัญญาจ้างข้อ 17 จะกำหนดในอัตราร้อยละ 0.10 ของค่าจ้างตามสัญญาต่อวัน การปรับจะนับแต่วันถัดจากวันครบกำหนดตามสัญญา จนถึงวันที่ผู้รับจ้างส่งมอบงานให้แก่โรงงานไฟ ธรรมสรพรสามิต เรียบร้อยแล้ว

10. การรับประกันความชำรุดบกพร่อง

ผู้ชนะการประกวดราคาจ้างด้วยวิธีการทางอิเล็กทรอนิกส์ ซึ่งได้ทำข้อตกลงเป็นหนังสือหรือ ทำสัญญาจ้าง ตามแบบดังระบุในข้อ 1.5 แล้วแต่กรณี จะต้องรับประกันความชำรุดบกพร่องของงานจ้างที่ เกิดขึ้นภายในระยะเวลาไม่น้อยกว่า 2 ปี นับถัดจากวันที่โรงงานไฟ ธรรมสรพรสามิต ได้รับมอบงาน โดยผู้รับจ้าง ต้องบริหารจัดการซ่อมแซมแก้ไขให้ใช้การได้ดีดังเดิมภายใน 5 วัน นับถัดจากวันที่ได้รับแจ้งความชำรุดบกพร่อง (ตามรายละเอียดหลักเกณฑ์ และข้อกำหนดข้อ 8 กำหนดด้านการรับประกัน)

11. ข้อสงวนสิทธิในการเสนอราคาและอื่น ๆ

11.1 เงินค่าจ้างสำหรับงานจ้างครั้งนี้ ได้มาจากเงินทุน โรงงานไฟ ธรรมสรพรสามิต

/ การลงนาม

การลงนามในสัญญาจะกระทำได้อต่อเมื่อโรงงานไฟ กรมสรรพสามิต ได้อนุมัติเงินค่าพัสด จากเงินทุนโรงงานไฟ กรมสรรพสามิต เท่านั้น

ราคากลางของงานจ้างปรับปรุงอาคารและระบบไฟฟ้าสำหรับติดตั้งเครื่องตัดไฟป้องกัน อุปกรณ์ ด้วยวิธีการทางอิเล็กทรอนิกส์ครั้งนี้ เป็นเงินทั้งสิ้น 6,814,000.-บาท (หกล้านแปดแสนหนึ่งหมื่นพัน บาทถ้วน)

11.2 เมื่อโรงงานไฟ กรมสรรพสามิต ได้คัดเลือกผู้มีสิทธิเสนอราคา รายใด ให้เป็นผู้รับ จ้าง และได้ตกลงจ้างตามการประกวดราคาจ้างด้วยวิธีการทางอิเล็กทรอนิกส์แล้ว ถ้าผู้รับจ้างจะต้องสั่งหรือ นำสิ่งของมาเพื่องานจ้างดังกล่าวเข้ามาจากต่างประเทศ และของนั้นต้องนำเข้ามาโดยทางเรือในเส้นทางที่มี เรือไทยเดินอยู่ และสามารถให้บริการรับขนได้ตามที่รัฐมนตรีว่าการกระทรวงคมนาคมประกาศกำหนด ผู้มีสิทธิ เสนอราคาซึ่งเป็นผู้รับจ้างจะต้องปฏิบัติตามกฎหมายว่าด้วยการส่งเสริมการพาณิชย์ ดังนี้

(1) แจ้งการสั่งหรือนำสิ่งของดังกล่าวเข้ามาจากต่างประเทศ ต่อกรมการขนส่ง ทางน้ำและพาณิชย์ ภายใน 7 วัน นับตั้งแต่วันที่ผู้รับจ้างสั่งหรือซื้อขายของจากต่างประเทศ เว้นแต่เป็น ของที่รัฐมนตรีว่าการกระทรวงคมนาคมประกาศยกเว้นให้บรรทุกโดยเรืออื่นได้

(2) จัดการให้สิ่งของดังกล่าวบรรทุกโดยเรือไทย หรือเรือที่มีสิทธิเช่นเดียวกับเรือไทย จากต่างประเทศมายังประเทศไทย เว้นแต่จะได้รับอนุญาตจากกรมการขนส่งทางน้ำและพาณิชย์ให้ บรรทุกสิ่งของนั้น โดยเรืออื่นที่มีใช้เรือไทย ซึ่งจะต้องได้รับอนุญาตเช่นนั้นก่อนบรรทุกของลงเรืออื่น หรือเป็น ของที่รัฐมนตรีว่าการกระทรวงคมนาคมประกาศยกเว้นให้บรรทุกโดยเรืออื่น

(3) กรณีที่ไม่ปฏิบัติตาม (1) หรือ (2) ผู้รับจ้างจะต้องรับผิดชอบตามกฎหมายว่าด้วย การส่งเสริมการพาณิชย์

11.3 ผู้ประสงค์จะเสนอราคาซึ่งได้ยื่นเอกสารประกวดราคาจ้างด้วยวิธีการทาง อิเล็กทรอนิกส์ต่อ โรงงานไฟ กรมสรรพสามิต แล้วจะถอนตัวออกจากการประกวดราคา มิได้ และเมื่อได้รับ การคัดเลือกให้เป็นผู้มีสิทธิเสนอราคาแล้วต้องเข้าร่วมเสนอราคาด้วยวิธีการทางอิเล็กทรอนิกส์ตามเงื่อนไขที่ กำหนดในข้อ 4.7 (4) (5) (6) และ (7) มิฉะนั้นโรงงานไฟ กรมสรรพสามิต จะริบหลักประกันของทันที จำนวน ร้อยละ 2.5 ของวงเงินที่จัดหาทันที และอาจจะพิจารณาเรียกร้องให้ชดใช้ความเสียหายอื่น (ถ้ามี) รวมทั้งอาจ พิจารณาให้เป็นผู้ทำงานได้ หากมีพฤติกรรมเป็นการขัดขวางการแข่งขันราคาอย่างเป็นธรรม

11.4 ผู้มีสิทธิเสนอราคาซึ่งโรงงานไฟ กรมสรรพสามิต ได้คัดเลือกแล้วไม่ไปทำสัญญาหรือ ข้อตกลงภายในเวลาที่ทางราชการกำหนดดังระบุไว้ใน ข้อ 7 โรงงานไฟ กรมสรรพสามิต จะริบหลักประกัน ของ หรือเรียกร้องจากผู้ออกหนังสือค้ำประกันของทันที และอาจพิจารณาเรียกร้องให้ชดใช้ความเสียหายอื่น (ถ้ามี) รวมทั้งจะพิจารณาให้เป็นผู้ทำงานตามระเบียบของทางราชการ

11.5 โรงงานไฟ กรมสรรพสามิต สงวนสิทธิ์ที่จะแก้ไขเพิ่มเติมเงื่อนไข หรือข้อกำหนดใน แบบสัญญา ให้เป็นไปตามความเห็นของสำนักงานอัยการสูงสุด (ถ้ามี)